

- data**
- Insediamenti fino al 1830
 - Insediamenti fino al 1830 oggetto di schedatura
 - Insediamenti fino al 1880
 - Insediamenti fino al 1880 oggetto di schedatura
 - Insediamenti fino al 1942
 - Insediamenti fino al 1942 oggetto di schedatura
 - UTOE_3

- Sezione**
- A
 - B
 - BB
 - C
 - D
 - E
 - K
 - L
 - M
 - N
 - O
 - P
 - Q
 - RK



COMUNE DI POMARANCE
 PROVINCIA DI PISA

Progettazione urbanistica:
ARCHING STUDIO
 Arch. Roberto Agostini
 Arch. Graziano Masetani
STUDIO MASETANI

Collaborazioni:
 Arch. Irene D'Accordio
 Arch. Pier Michele Mallucchi
 Geom. Andrea Castellani

Indagini geologiche:
GEOPROGETTI
 Dott. Geol. Francesca Franchi
 Dott. Geol. Emilio Pistilli


Indagini agronomiche:
 Dott. Guido Franchi

Sindaco:
 Loris Mariognoni

Assessore all'urbanistica:
 Gianfranco Bianciardi

Responsabile del Procedimento:
 Arch. Roberta Costagli

Garante della comunicazione:
 Sarenella Garfagnini

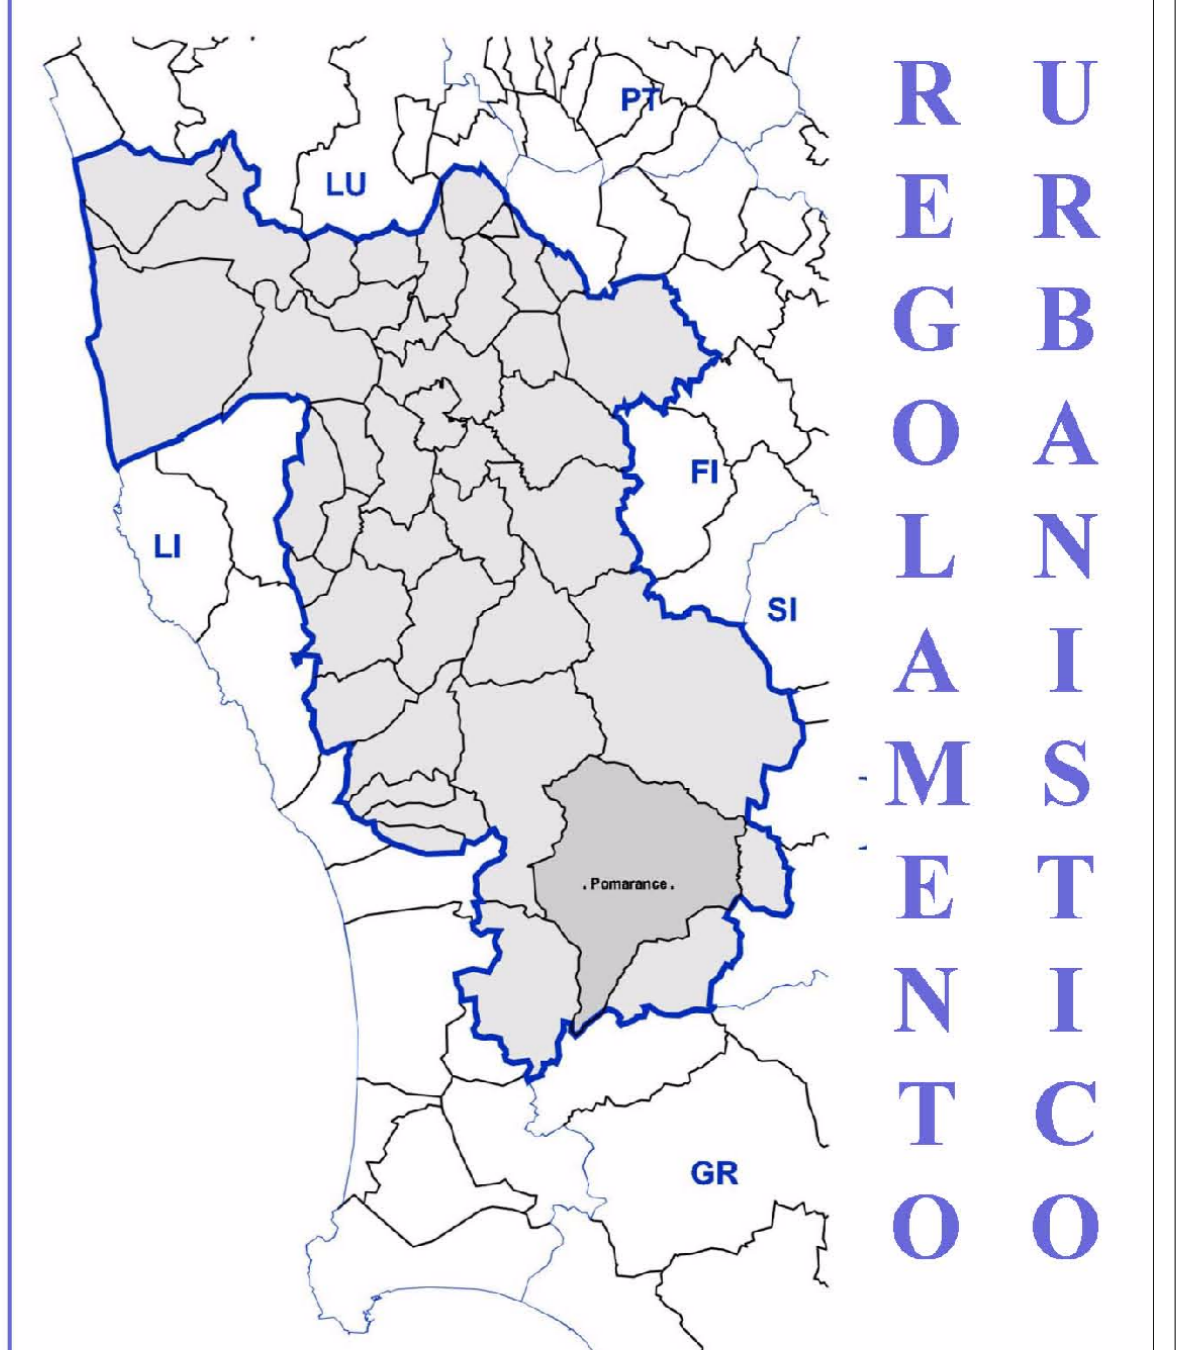

REGOLAMENTO

Elaborato modificato a seguito delle determinazioni sulle osservazioni pervenute

CARTA DEL PATRIMONIO EDILIZIO STORICIZZATO
TERRITORIO COMUNALE - SUD

data: Ottobre 2011

SCALA 1:10.000

TAV. 4 d